

Regione Piemonte
CITTA' DI SETTIMO TORINESE



REALIZZAZIONE DI FABBRICATO DEL RIUSO
NELLA STAZIONE DI CONFERIMENTO
DEI RIFIUTI SOLIDI URBANI (CDR)

PROGETTO DI FATTIBILITA' TECNICA ED ECONOMICA

identificativi catastali: Foglio 22 particella 300

il progettista:

Arch. MORINO Andrea
C.F. MRNDR68C11L219D



TAVOLA DI INQUADRAMENTO
COROGRAFIA E PLANIMETRIA GENERALE

scala disegno:	creazione file:	aggiornamento:	tavola:
VARIE	18/12/2020	-	1
disegnato da:	verificato da:		
AF	AM		




DIMENSIONI professionisti associati


architetto MORINO Andrea architetto MARTINI L. Massimo geometra FACCHINO Daniela geometri FACCHINI E. Andrea
via Volta 13 - SETTIMO T. - via Palmieri 25 - TORINO tel +39 011 0341954 P.IVA 04673350019

file: L:\ARCHIVIO\1040\01\09\GRAFICI\PROGETTO PRELIMINARE.dwg

PLANIMETRIA GENERALE
Scala 1/200

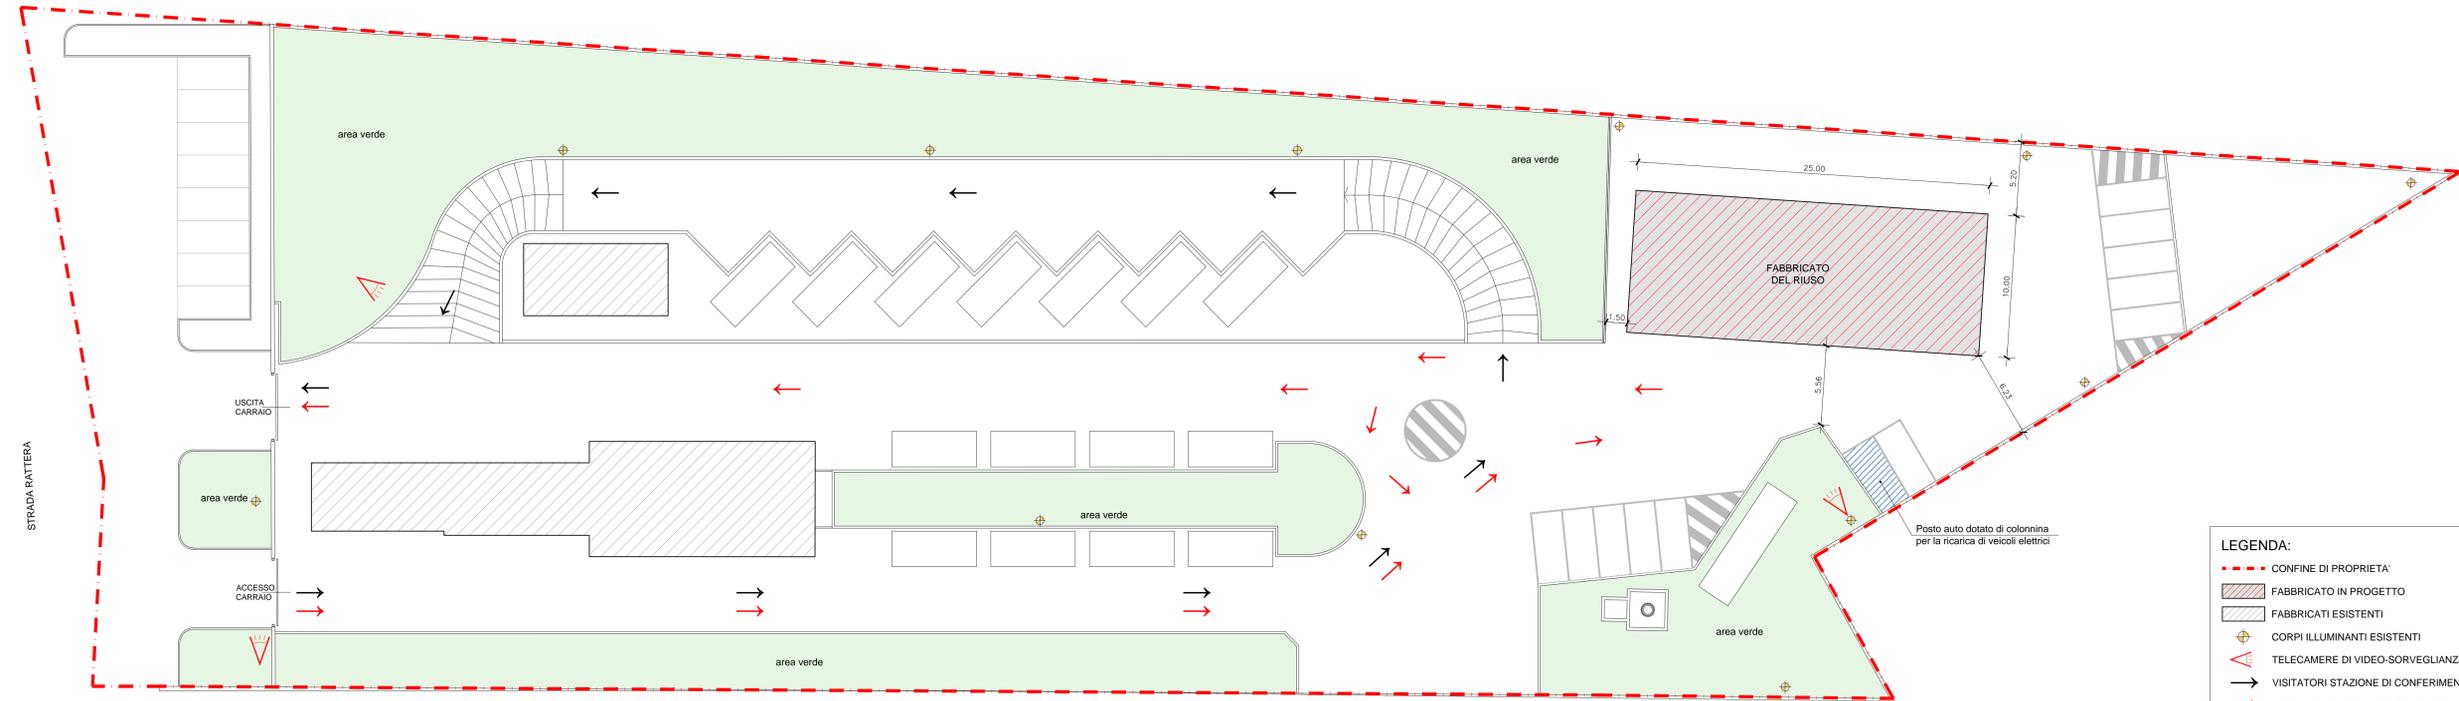


- LEGENDA:
- CONFINI DI PROPRIETA'
 - ▨ FABBRICATO IN PROGETTO
 - ▩ FABBRICATI ESISTENTI
 - ⊕ CORPI ILLUMINANTI ESISTENTI
 - ▲ TELECAMERE DI VIDEO-SORVEGLIANZA
 - VISITATORI STAZIONE DI CONFERIMENTO RIFIUTI
 - VISITATORI FABBRICATO DEL RIUSO

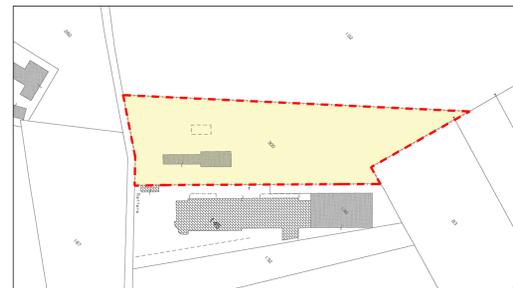

ESTRATTO DI MAPPA CATASTALE
Foglio 22 n° 300

Scala 1/1500

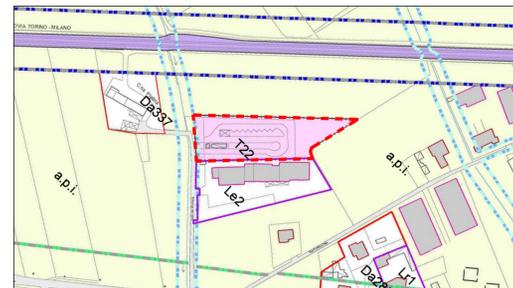

ESTRATTO DI P.R.G.C.
Zona T22

Scala 1/1500