

Regione Piemonte
CITTA' DI SETTIMO TORINESE



REALIZZAZIONE DI FABBRICATO DEL RIUSO
NELLA STAZIONE DI CONFERIMENTO
DEI RIFIUTI SOLIDI URBANI (CDR)

PROGETTO DI FATTIBILITA' TECNICO ED ECONOMICA

identificativi catastali: Foglio 22 particella 300

il progettista:

Arch. MORINO Andrea
C.F. MRNDR68C11L219D


TAVOLA DI PROGETTO
COROGRAFIA E PLANIMETRIA GENERALE

scala disegno:	creazione file:	aggiornamento:	tavola: 2
VARIE	18/12/2020	-	
disegnato da:	verificato da:		
AF	AM		



DIMENSIONI professionisti associati

architetto MORINO Andrea architetto MARTINELLI Massimo geometra PAGLIERO Gianluigi geometra FAISSINGER Andrea
via Volta 13 - SETTIMO T.SE via Palmieri 25 - TORINO tel + 39 011 0341954 P.IVA 04673350015


file: L\ARCHIVIO\1040\01\09\GRAFICI\PROGETTO PRELIMINARE.dwg

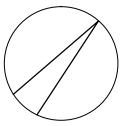


PIANTA FABBRICATO LABORATORIO RIUSO MATERIALI
DERIVANTI DALLA RACCOLTA DIFFERENZIATA

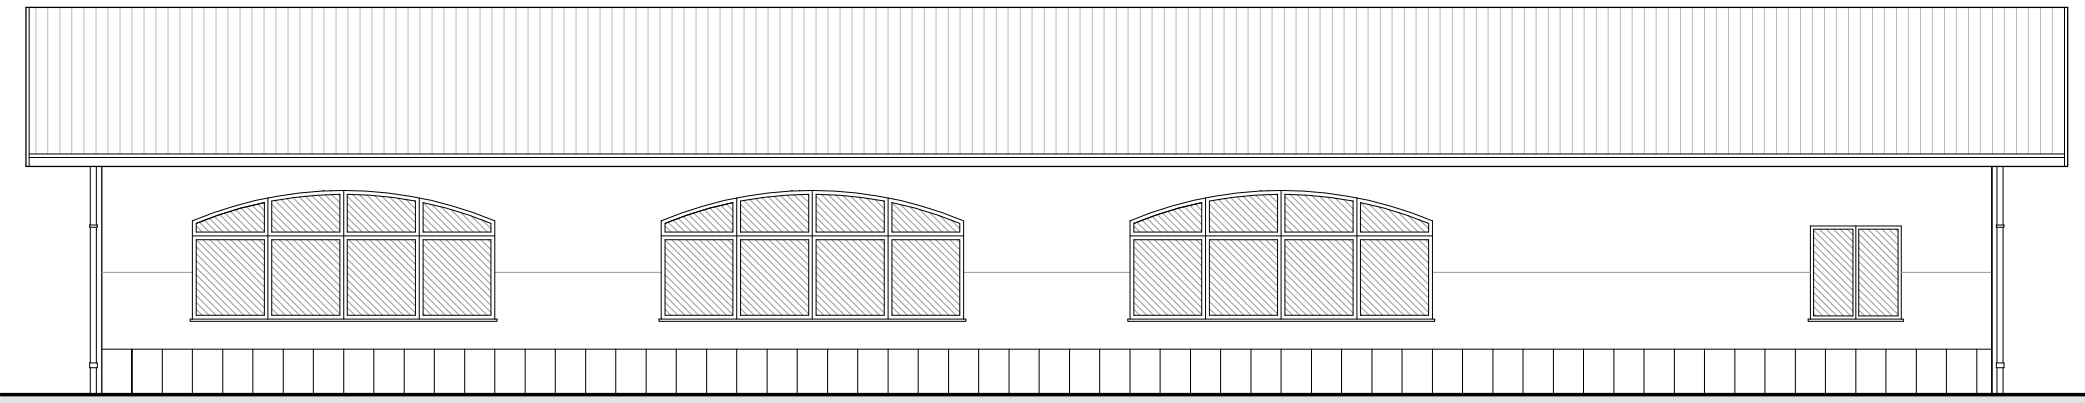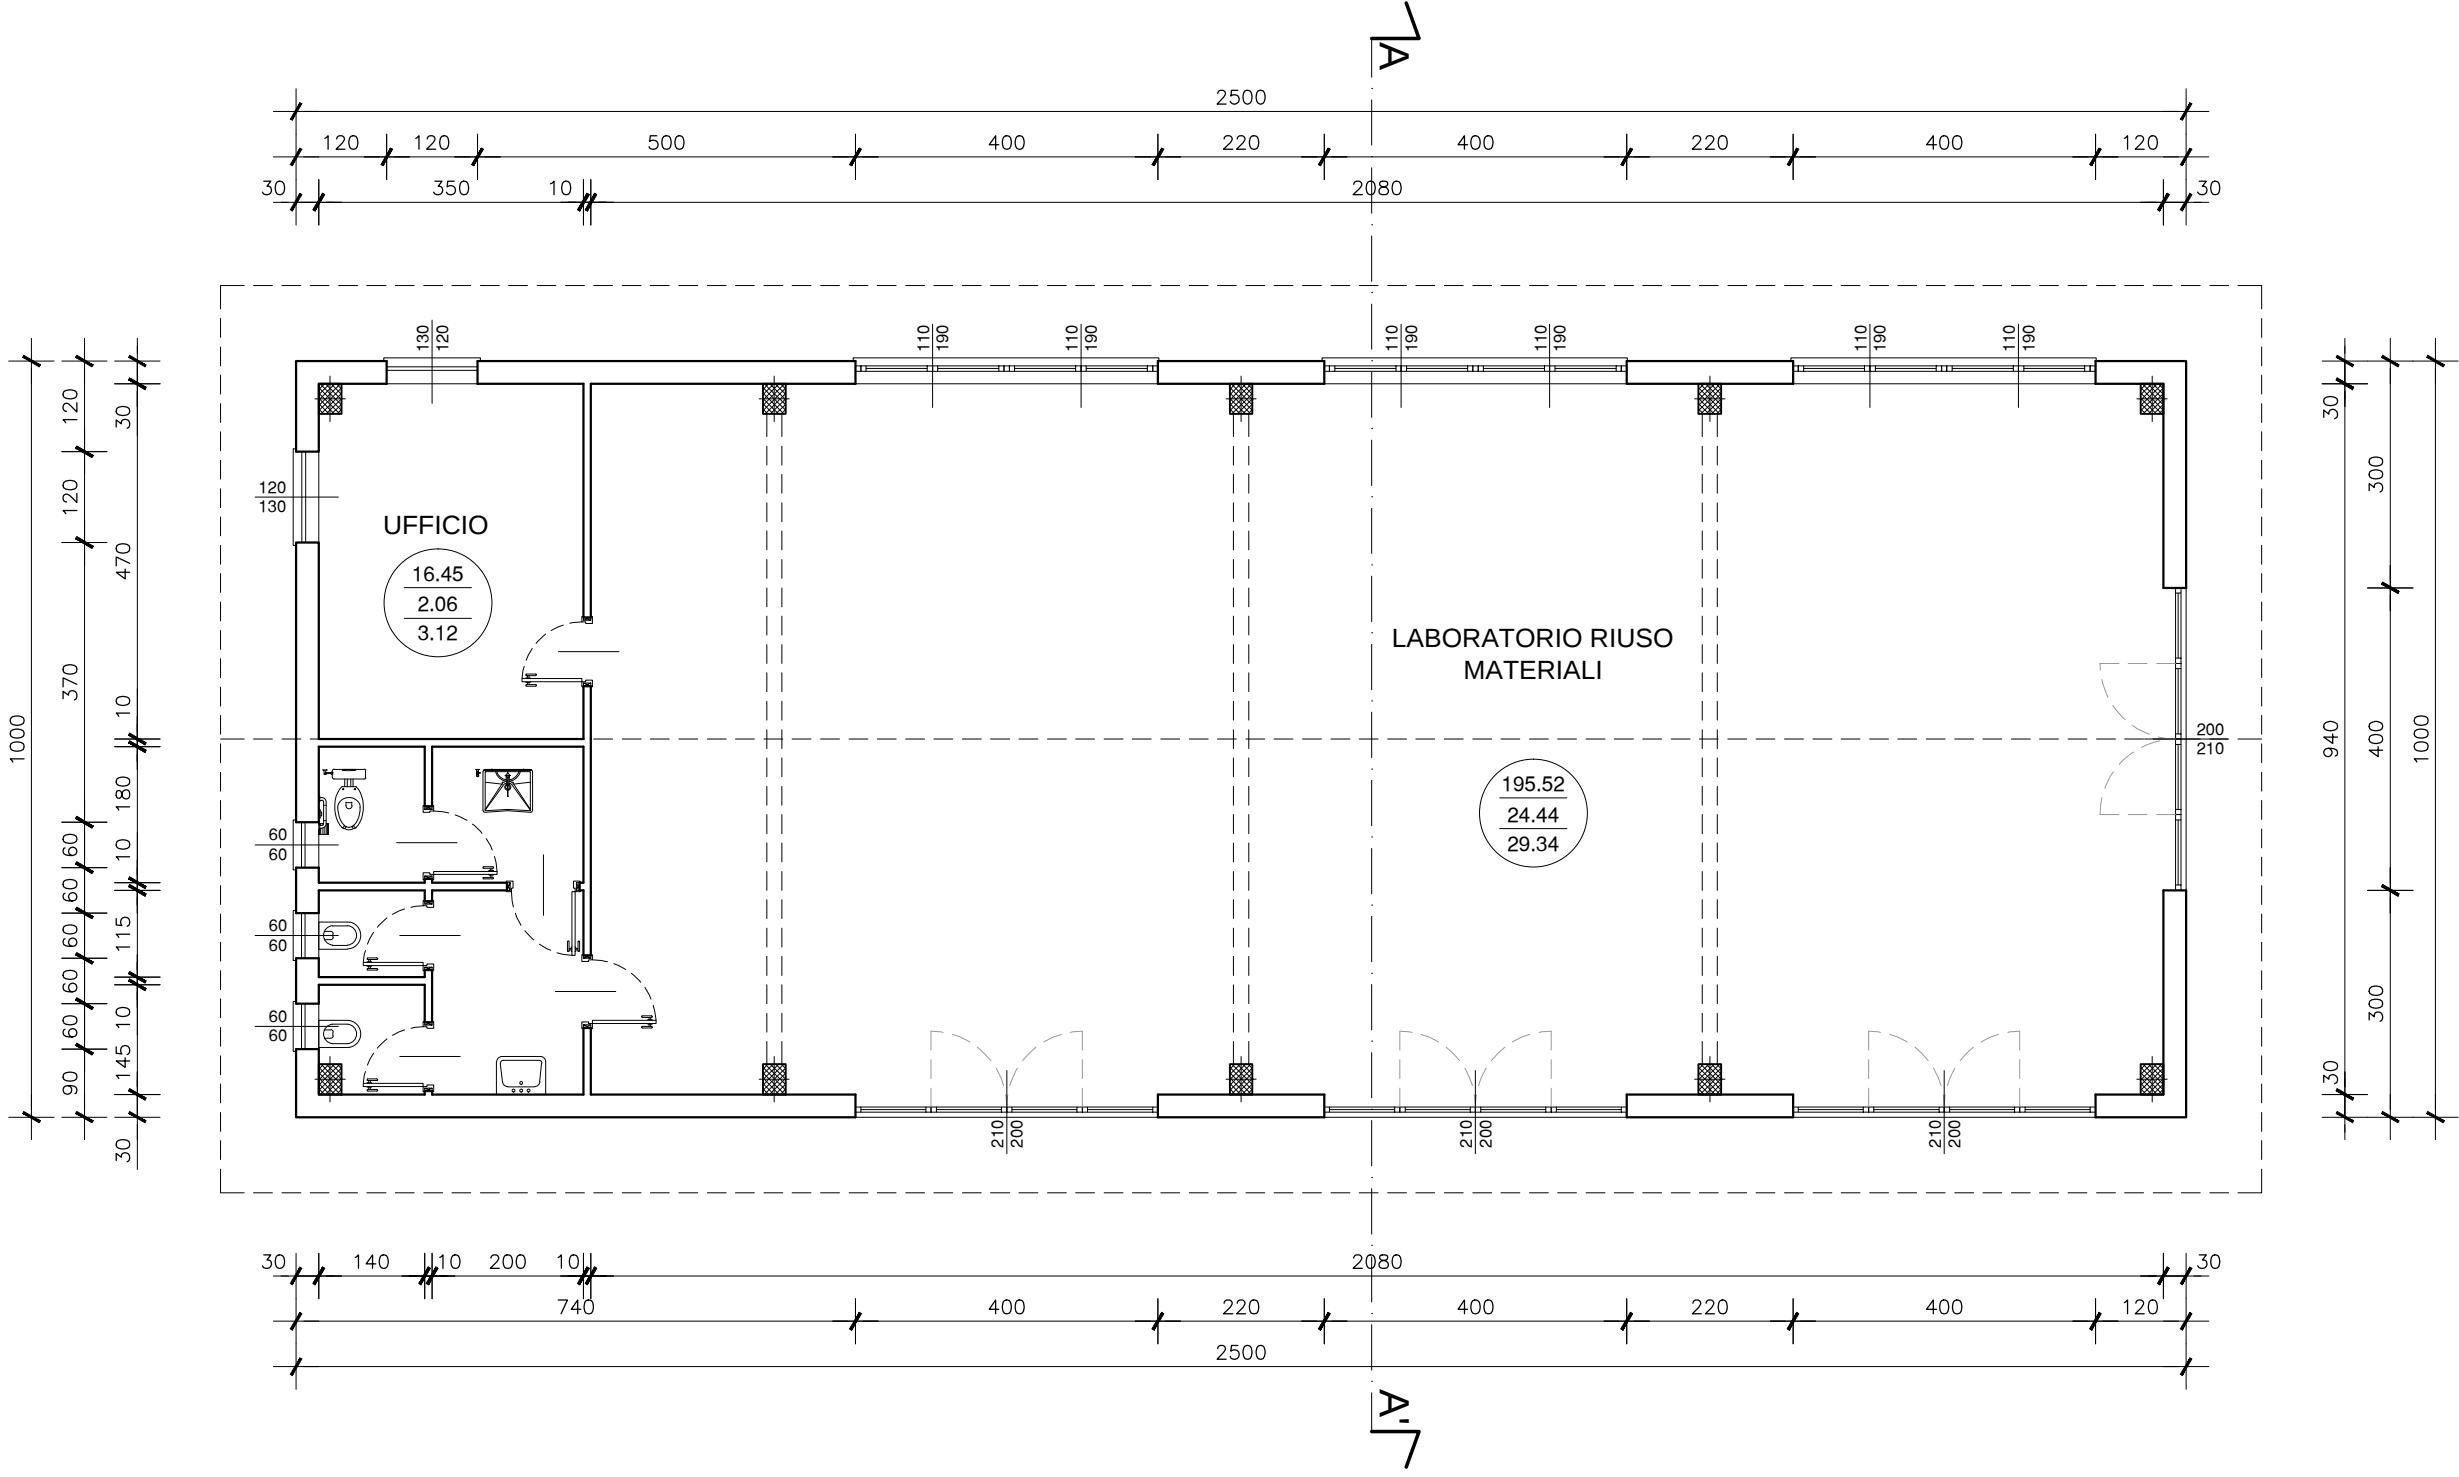


PROSPETTO NORD-OVEST

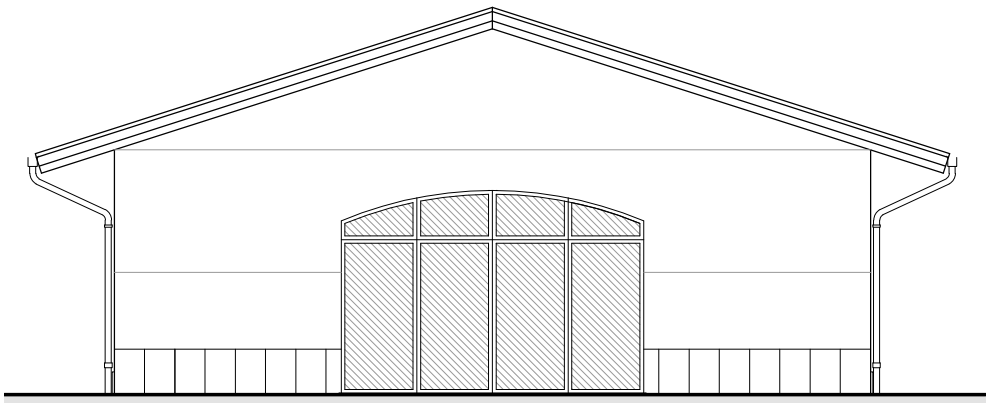


PROSPETTO NORD-EST

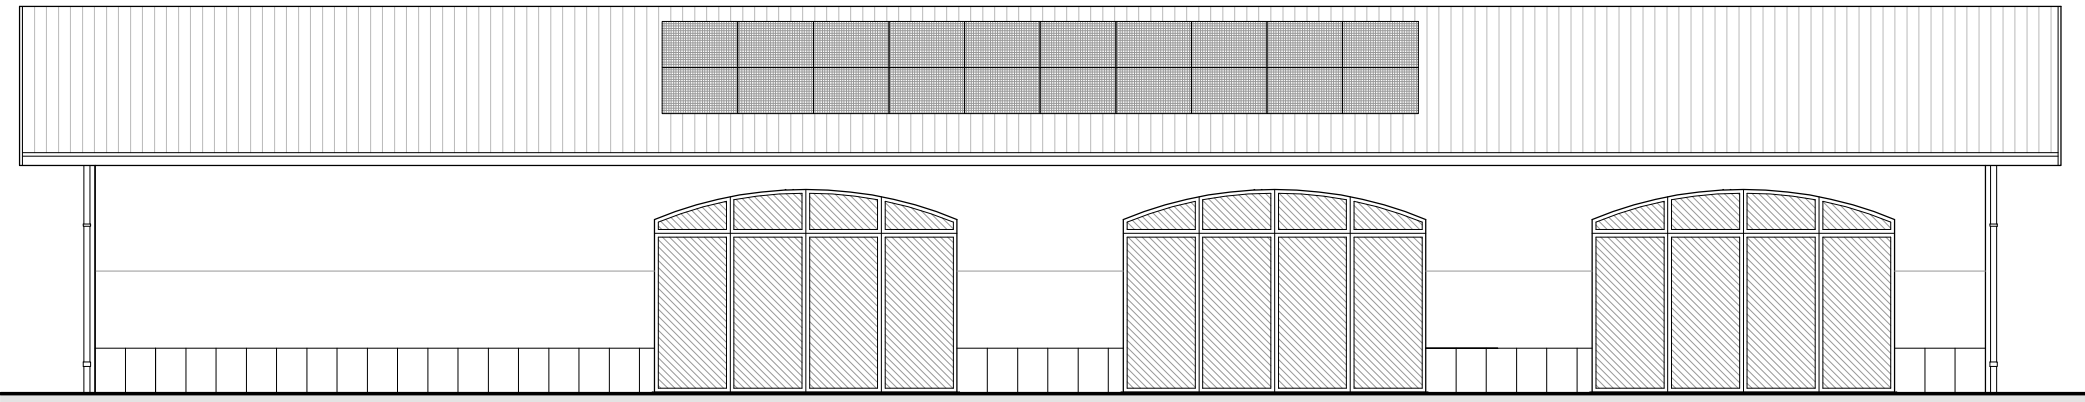

PROSPETTO SUD-EST

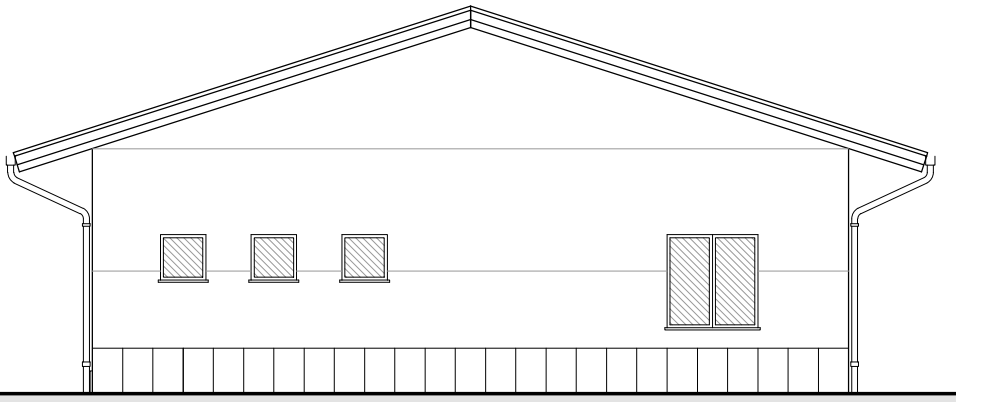

PROSPETTO SUD-OVEST

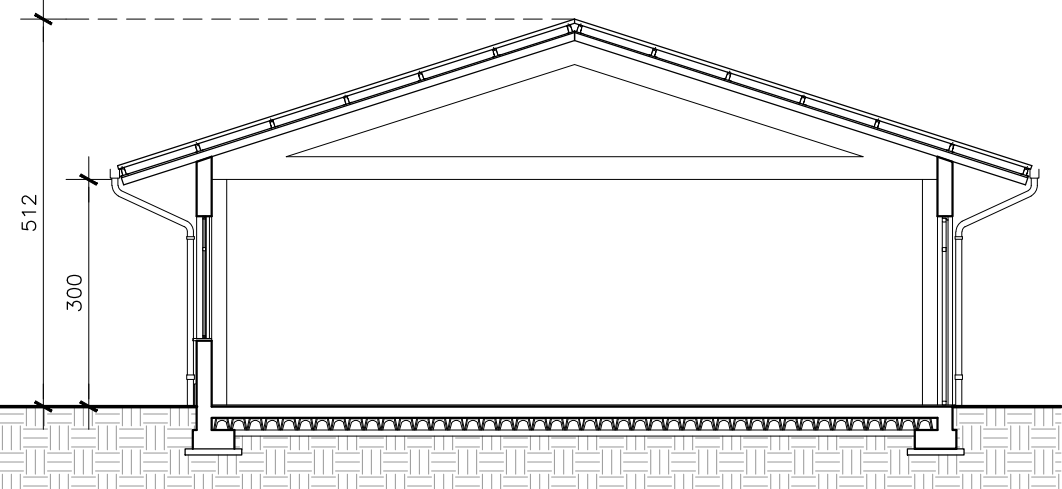

SEZIONE C-C'