

REALIZZAZIONE DI STAZIONE DI CONFERIMENTO
DEI RIFIUTI SOLIDI URBANI (CDR)
REALIZZAZIONE DEL FABBRICATO DI RIUSO
PROGETTO DI FATTIBILITA' TECNICO ED ECONOMICA


identificativi catastali: Foglio 4 n° 46 parte

Il progettista:
Arch. MORINO Andrea
C.F. MRNDR68C11L219D



TAVOLA DI INQUADRAMENTO
COROGRAFIA E PLANIMETRIA GENERALE



scala disegno: VARIE	creazione file: 11/12/2020	aggiornamento: -	tavola: 1
disegnato da: AF	verificato da: AM		

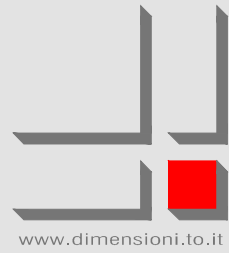


DIMENSIONI professionisti associati

architetto MORINO Andrea architetto MARTINELLI Massimo geometra PAGLIERO Gianluigi geometra FAISSINGHER Andrea
via Volta 13 - SETTIMO T.S.E via Palmieri 25 - TORINO tel +39 011 6341954 P.IVA 04673350015

file: L\ARCHIVIO\1040\08\09\GRAFICI\PROGETTO PRELIMINARE_Tavola 1.dwg

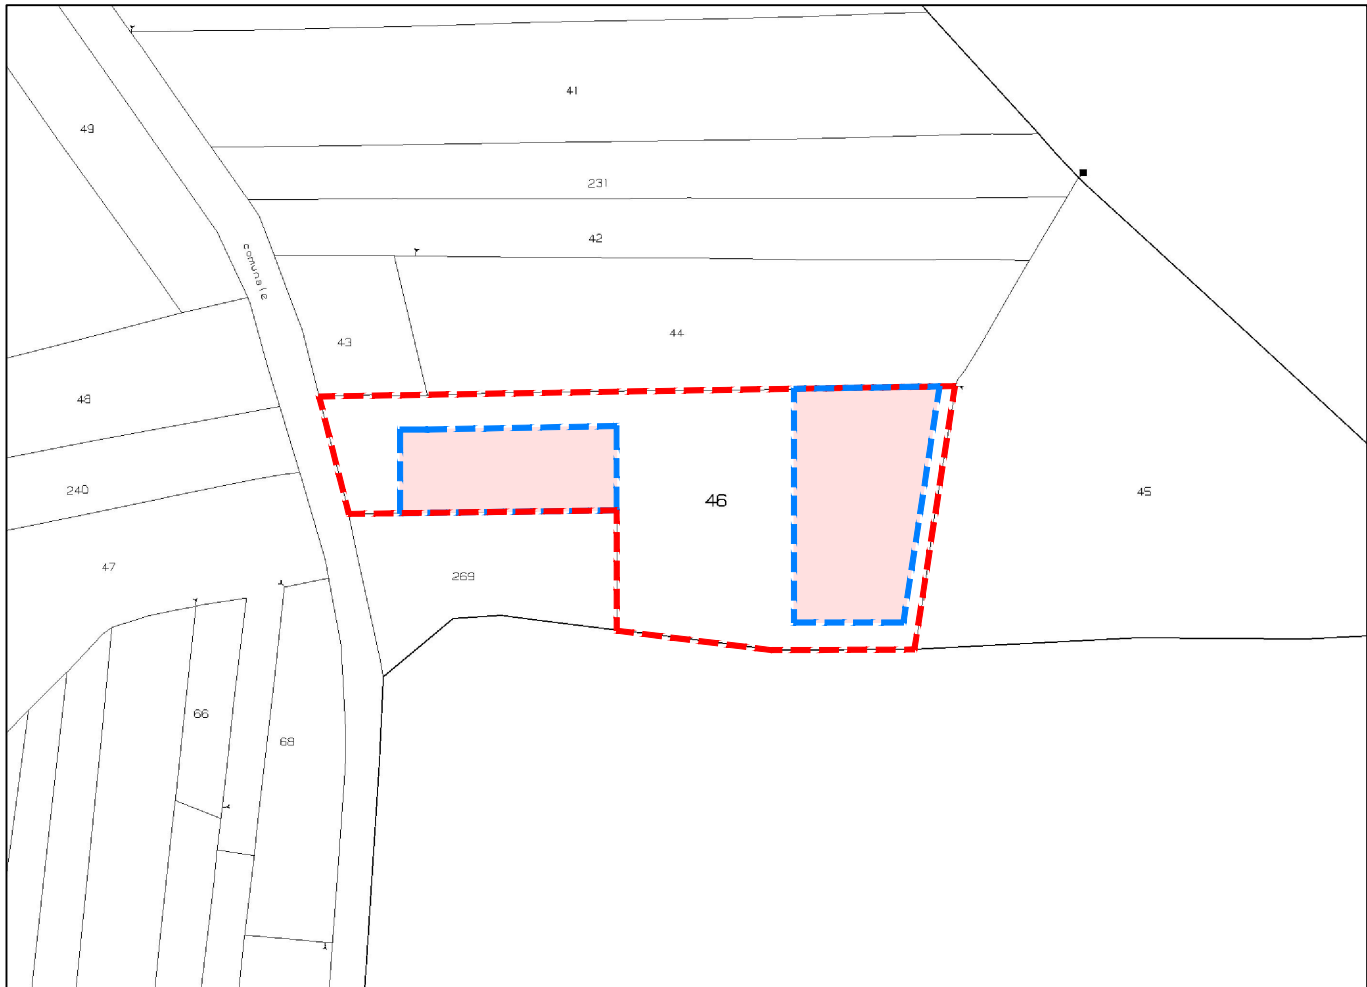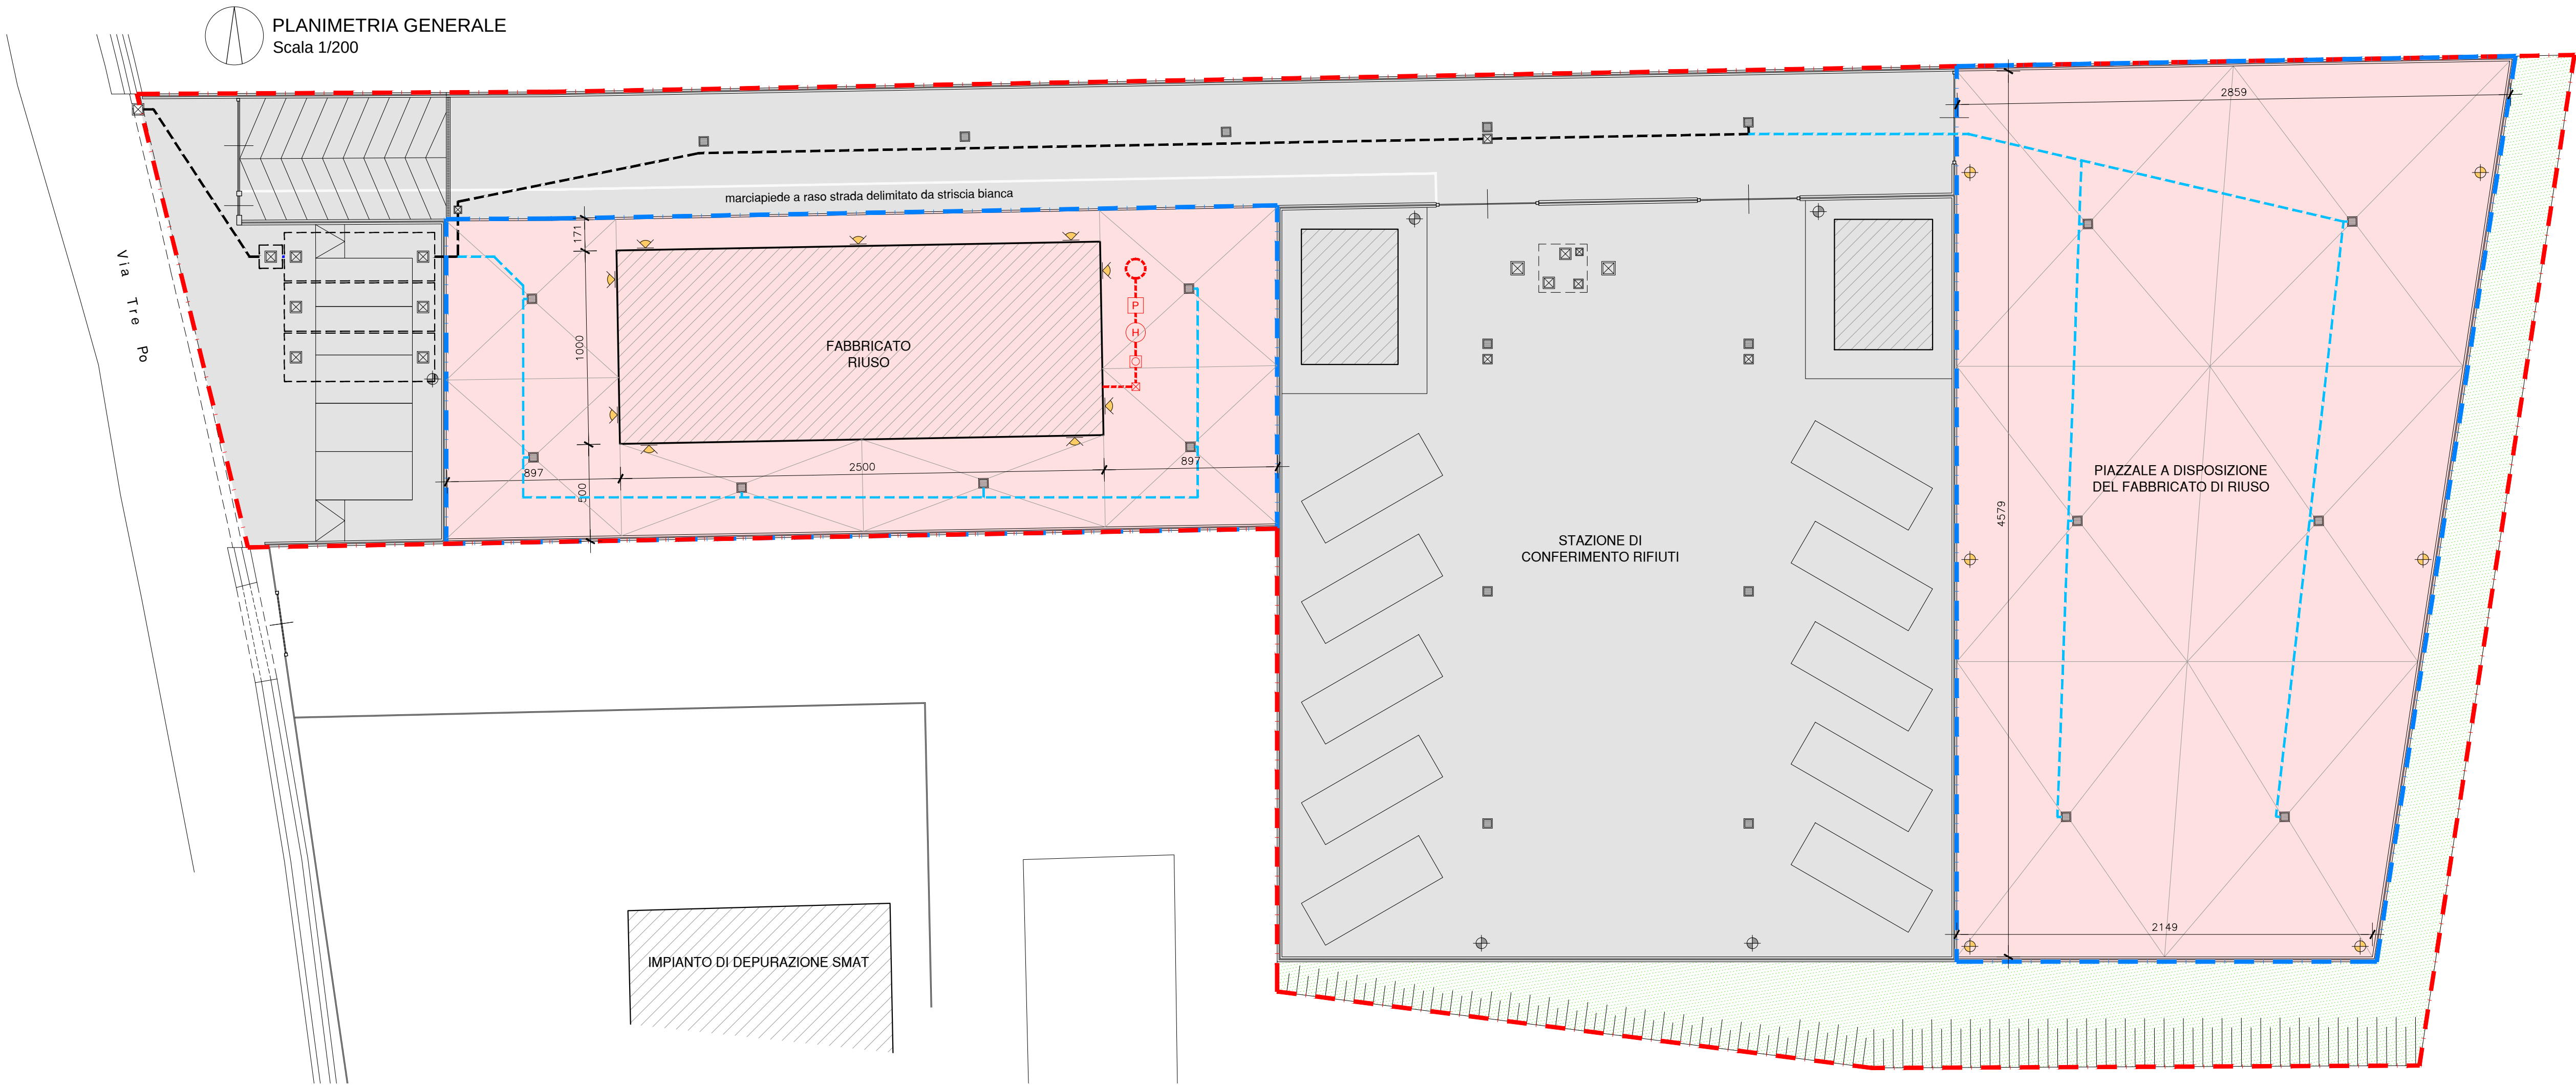

ESTRATTO DI MAPPA CATASTALE
Foglio 4 n° 46
Scala 1/1500

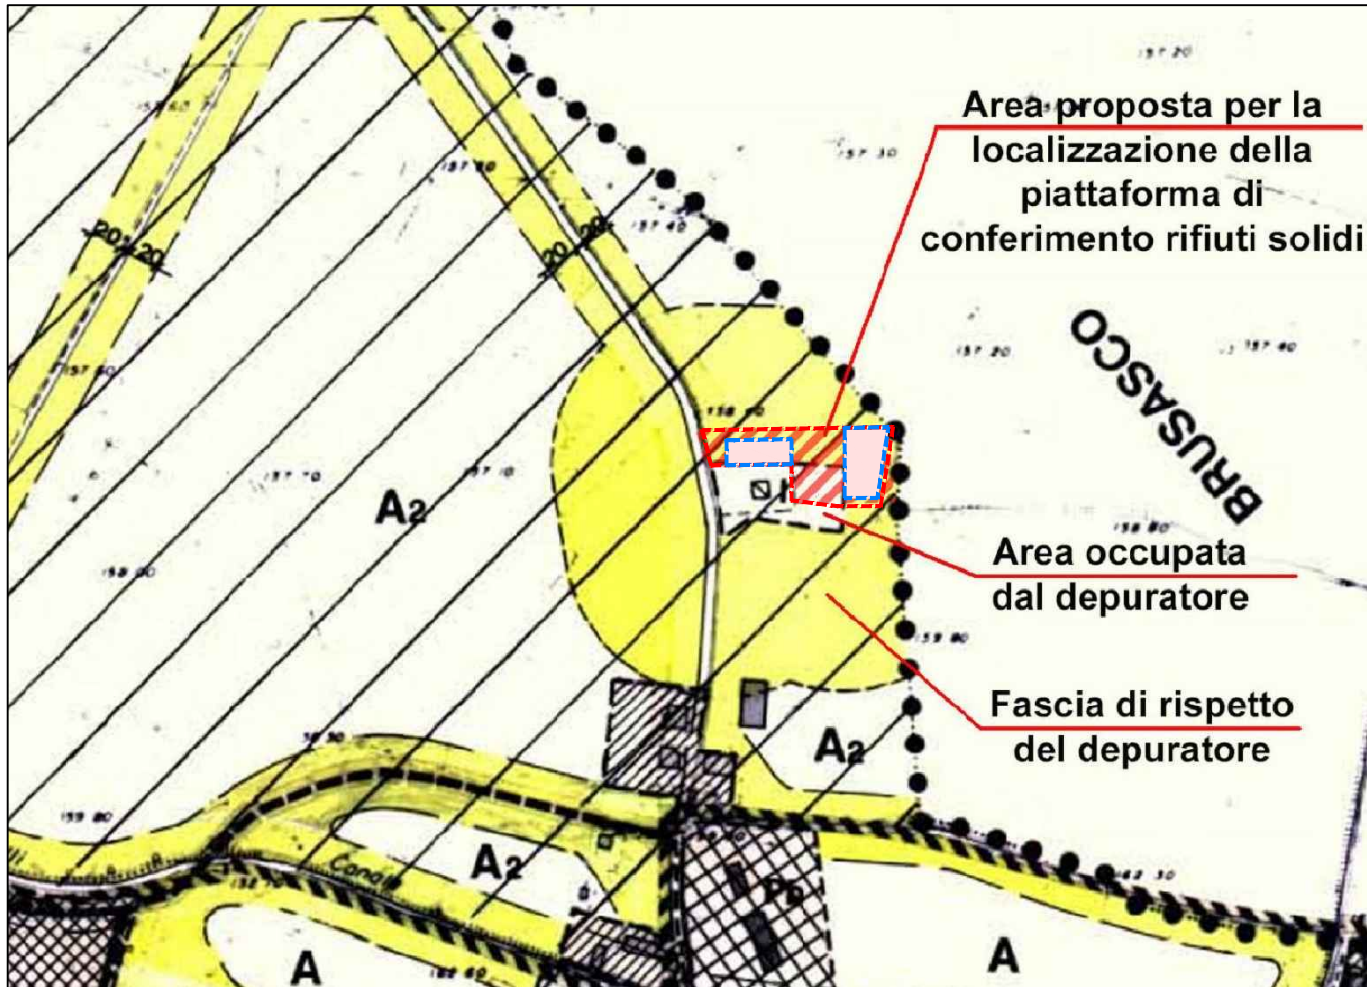

ESTRATTO DI P.R.G.C.
Zona Sc3/2
Scala 1/5000

- LEGENDA:
- CONFINE DI PROPRIETA'
 - LOTTO IN PROGETTO
 - LOTTO GIA' REALIZZATO
- RETI DI SMALTIMENTO ACQUE:
- RETE SMALTIMENTO ACQUE BIANCHE ESISTENTE
 - RETE SMALTIMENTO ACQUE BIANCHE A PROGETTO
 - RETE SMALTIMENTO ACQUE REFLUE A PROGETTO
 - POZZETTO DI ISPEZIONE
 - POZZETTO DI ISPEZIONE SIFONATO
 - FOSSA IMHOFF
 - POZZETTO DI PRELIEVO
 - POZZO DISPERDENTE
- ILLUMINAZIONE:
- CORPI ILLUMINANTI